


Załącznik nr 1  
do decyzji nr RI.6730.40.2024 ~ 2025  
z dnia 2024.09.25

o warunkach zabudowy  
Zamierzenie budowlane obejmuje budowę trzech chlewni tuczu na podkładzie rusztowej wraz z paszarnią oraz niezbędną infrastrukturą towarzyszącą na terenie działki o nr ewid. gruntu 1826/1 obręb 0007 Wójcin,

Oznaczenia

- △ Nieprzekraczalna linia zabudowy
- Linie rozgraniczające teren inwestycji

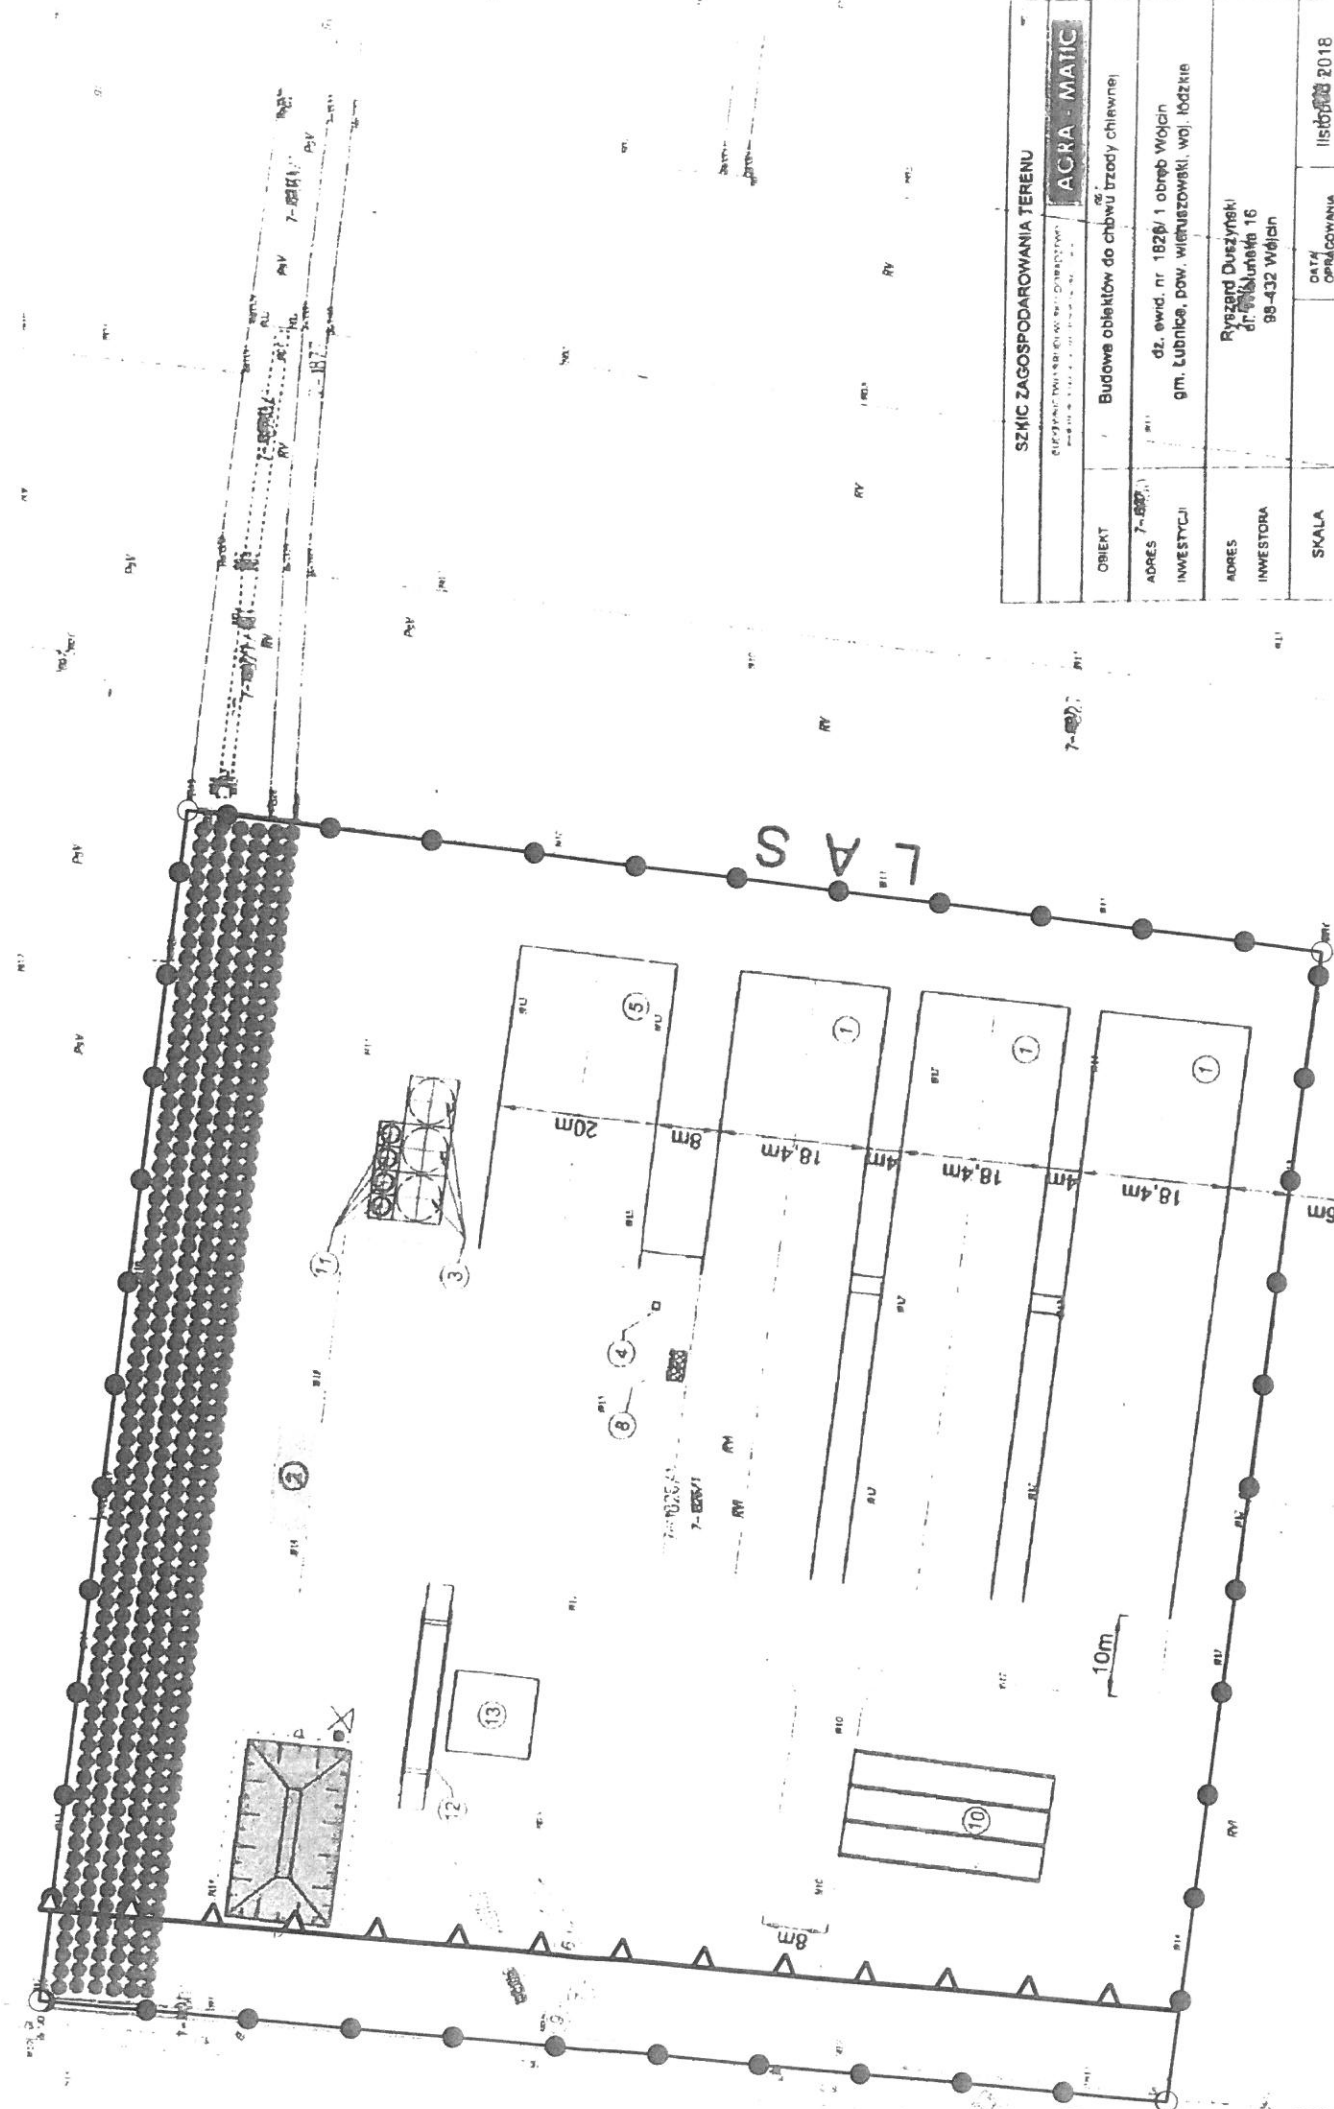

WOJTA GMINY  
LUBNICE  
woj. łódzkie  
  
Z up. WOJTA GMINY  
*Anna Sekiend*  
Anna Sekiend  
Sekretarz Gminy

1826/2  
7-826/2

SZCIC ZAGOSPODAROWANIA TERENU		ACRA - MATIC
OBIEKT	Budowa obiektów do chowu trzody chlewnej	
ADRES	dz. ewid. nr 1826/1 obręb Wójcin gm. Lubnice, pow. wielunowski, woj. łódzkie	
INWESTYTOR	Ryszard Duszyński ul. Lututka 16 98-432 Wójcin	
SKALA	DATA OPRACOWANIA	listopad 2018
OBIEKTY I URZĄDZENIA:		
01.	Obiekt hodowlany - szt. 3	
02.	Zbiornik na gnojnicę	
03.	Silozy zbożowe - 3 szt. (tonaż do 100t każdy)	
04.	Zbiornik na ściłki noc-był.	
05.	Paszarnia	
06.	Miejsca postojowe dla pojazdów osobowych	
07.	Miejsca selektywnej zbiórki odpadów	
08.	Agregat prądowózny	
09.	Konkretator	
10.	Silozy trzyczonkowe na kiszonkę (zdaszony)	
11.	Silozy paszowe - 4 szt. (tonaż do 25t każdy)	
12.	Waga	
13.	Centrum spedycyjne dla sprzedawców tuczniaków	
OZNAKOWANIE:		
LEGENDA		
--- Granica przedmiotowej działki (działek)		
- - - Ruch pojazdów mechanicznych		
▲ Zjazd na działkę		
▲ Projektowane wejścia / wjezdy		
▲ Projektowane ubiegłości (ciepła komunikacyjna)		

Projekt decyzji przygotował mgr Szymon Kondracki, nr świadectwa 84/2021/WI-Politechnika Wrocław, Wydział Architektury; uprawniony do sporządzania projektów decyzji o lokalizacji inwestycji celu publicznego oraz o warunkach zabudowy i zagospodarowania terenu na podstawie art. 60 ust. 4 w związku z art. 5 pkt 5 ustawy z dnia 27 marca 2003 r. o planowaniu i zagospodarowaniu przestrzennym (Dz.U. 2024r., poz. 1130).